



ఎమినిటీస్


- > 100% వాస్తు, క్రియర్ టైటిల్
- > అవర్నూడ్ డి.టి.సి.పి, రేరా వెంచర్
- > అందమైన ఎంట్రన్స్ ఆర్కి విత్ గేటు
- > వెంచర్ చుట్టూ కాంపౌండ్ వాల్
- > 40, 30 అడుగుల బ్లాక్ టూన్ రోడ్స్
- > ఓపెన్ డ్రైనేజి సిస్టమ్, గ్రీన్ బెల్ట్
- > సిల్లల పార్కు సదుపాయం
- > కరెంటు, స్ట్రీట్ లైట్స్ సదుపాయం
- > ప్రతి ఫ్లాటుకు మంచినీటి పైపు లైన్
- > రోడ్లకి ఇరువైపుల అవెన్యూ ప్లాంట్స్
- > ఓవర్ హెడ్ వాటర్ ట్యాంక్

హైలైట్స్

- > దేవరపల్లి-సూర్యాపేట గ్రీన్ ఫీల్డ్ హైవే ఫీసింగ్ (తల్లంపాడు) వెంచర్
- > ఖమ్మం టౌటర్ లింగ్ రోడ్ (పాన్నెకల్) కి అతి దగ్గరలో...
- > సుదా పరిధిలో ఉన్న మా వెంచర్, 24 గంటల రవాణా సౌకర్యం కలదు
- > ప్రపాక్షి ప్రభుత్వ జి.యన్.టి.యు. ఇంజనీరింగ్ కాలేజికి సమీపంలో...
- > శ్రీ చైతన్య ఇంజనీరింగ్ కాలేజికి దగ్గరలో...
- > వరంగల్ క్రాస్ రోడ్ నుండి కేవలం 5 నిమిష ప్రయాణం
- > ప్రపాక్షి నర్సింగ్ మెడికల్ కాలేజికి దగ్గరలో...
- > వెంచరు చుట్టూ రోడ్లు ఉండుట మా ప్రత్యేకత
- > కూసుమంచి మండల హెడ్ క్వార్టర్స్ కి దగ్గరలో...
- > పాలేరు రిజర్వాయర్ టూరిజం హబ్ కి దగ్గరలో జీలచెరువు వెంకటేశ్వర స్వామి దేవాలయము
- > ప్రపాక్షి ఐ.టి హబ్, 3 స్టార్ హోటల్, ఇంటర్నేషనల్ స్కూల్స్ కి దగ్గరలో...



Scan to Location

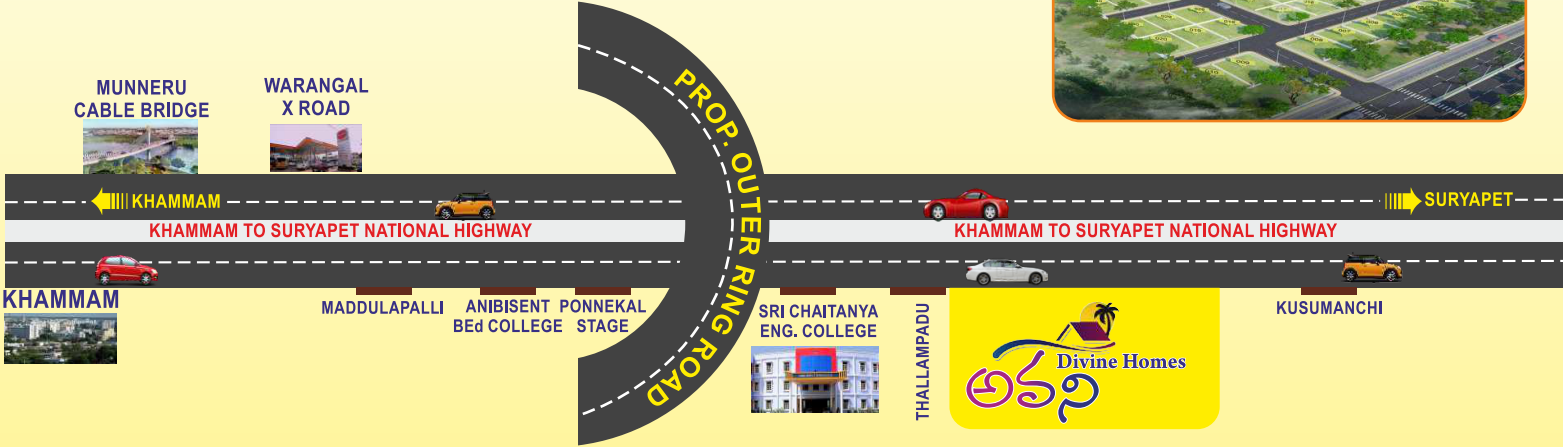

మరిన్ని వివరాలు:



House No : 6-65/1, Manikanta Nagarbeside,
Merit Model School, Kodad X Roads, Khammam.
H.O. : Flat No. 302, EVR Shradha Enclave, Street No.2,
Kakatiya Nagar, Habsiguda, Hyderabad - 500 007
info@srirenukagroup.com www.srirenukagroup.com



Development Partners

SRI RENUKA
DEVELOPERS

TLP No : 414374/LP/GP/202532/0002/2024 Dt : 19-03-2025



ఆస్తివారులు అంటే భూమి ఉన్నవారు.
భూమి అంటే డైరీ. భూమి అంటే నిజ్జరం.
భూమి అంటే భరోసా. భూమి అంటే మనశ్శాంతి.

100% వాస్తు, క్రియర్ టైటిల్
డి.టి.సి.పి, రేరా ఓపెన్ ప్లాట్లు

200 అల
గ్రీన్ ఫీల్డ్ హైవే ఫీసింగ్
వెంచర్



Office: 3rd Floor, Sridhamam Complex, above Canara Bank, Raparthi Nagar
Opp. HP Bunk Lane, Khammam - 507002. www.7venpro.in



Development Partners

SRI RENUKA
DEVELOPERS



PLAN SHOWING APPROVED OPEN LAYOUT SURVEY NOS : 403, 391
AT JEELACHERVU (R.V. & G.P), KUSUMANCHI MANDAL, KHAMMAM DIST.

TLP No : 414374/LP/GP/202532/0002/2024
Dt : 19-03-2025



FIXED RATES

B-BLOCK

రూ॥ **11499/-**

A-BLOCK

రూ॥ **12499/-**


COMMERCIAL

రూ॥ **16499/-**

ఒక్కసారి మా వెంచర్ ను సందర్శించండి
ఆ తరువాతే సరియైన నిర్ణయానికి రండి!

బుకింగ్ వివరాలు

బుకింగ్ అడ్వాన్స్ : ప్లాటు వాల్యూ పై 10%
అగ్రిమెంట్ బుకింగ్ తేదీ నుండి 15 రోజులలో 1/4 చెల్లించవలెను
రిజిస్ట్రేషన్ కు గడువు: బుకింగ్ తేదీ నుండి 45 రోజులలోపు
మీ స్వంత ఖర్చులతో రిజిస్ట్రేషన్ చేయించుకోవలెను.

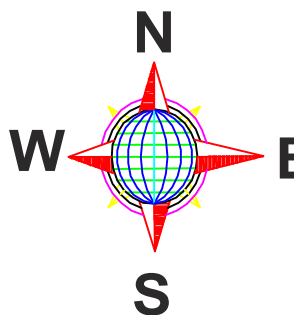

This Brochure Only Presentation of The Venture And Not A Legal Offering
The Promoters Reserve The Right To Make Changes



PLOT NOS	AREA SQ.YDS
1	208
2	341
3	364
4	267
5-6	240
7	419
8-9	240
10	267
11	347
12	260
13	222
14	401
15	483
16	313
17	201
18	238
19	402
20	390
21-23	233
24	259
25-28	233
29	334
30	286
31-35	200
36	222
37-39	200
40	355
41	166
42-46	183
47	244
48-53	220
54	401
55-61	200
62	222
63-67	167
68	168
69	215
70-74	183
75	244
76-81	220
82	430
83-90	200
91	222
92-96	167
97	213
98	264
99-103	183
104	244
105-112	220
113	222
114-118	167
119	257
120	299
121-125	176
126	234
127	222
128-133	167
134	134
135	326
136-140	167
141-142	222
143-147	167
148	262

ప్రతి కార్పర్ ప్లాటుకు 1 గజం
రూ॥ 300/- అదనం.
తూర్పు ప్లాటుకు 1 గజం
రూ॥ 200/- అదనం.

భూమిని నమ్ముకున్న వారు భాగ్యవంతులు అవుతారు.